


白雲の館 2階

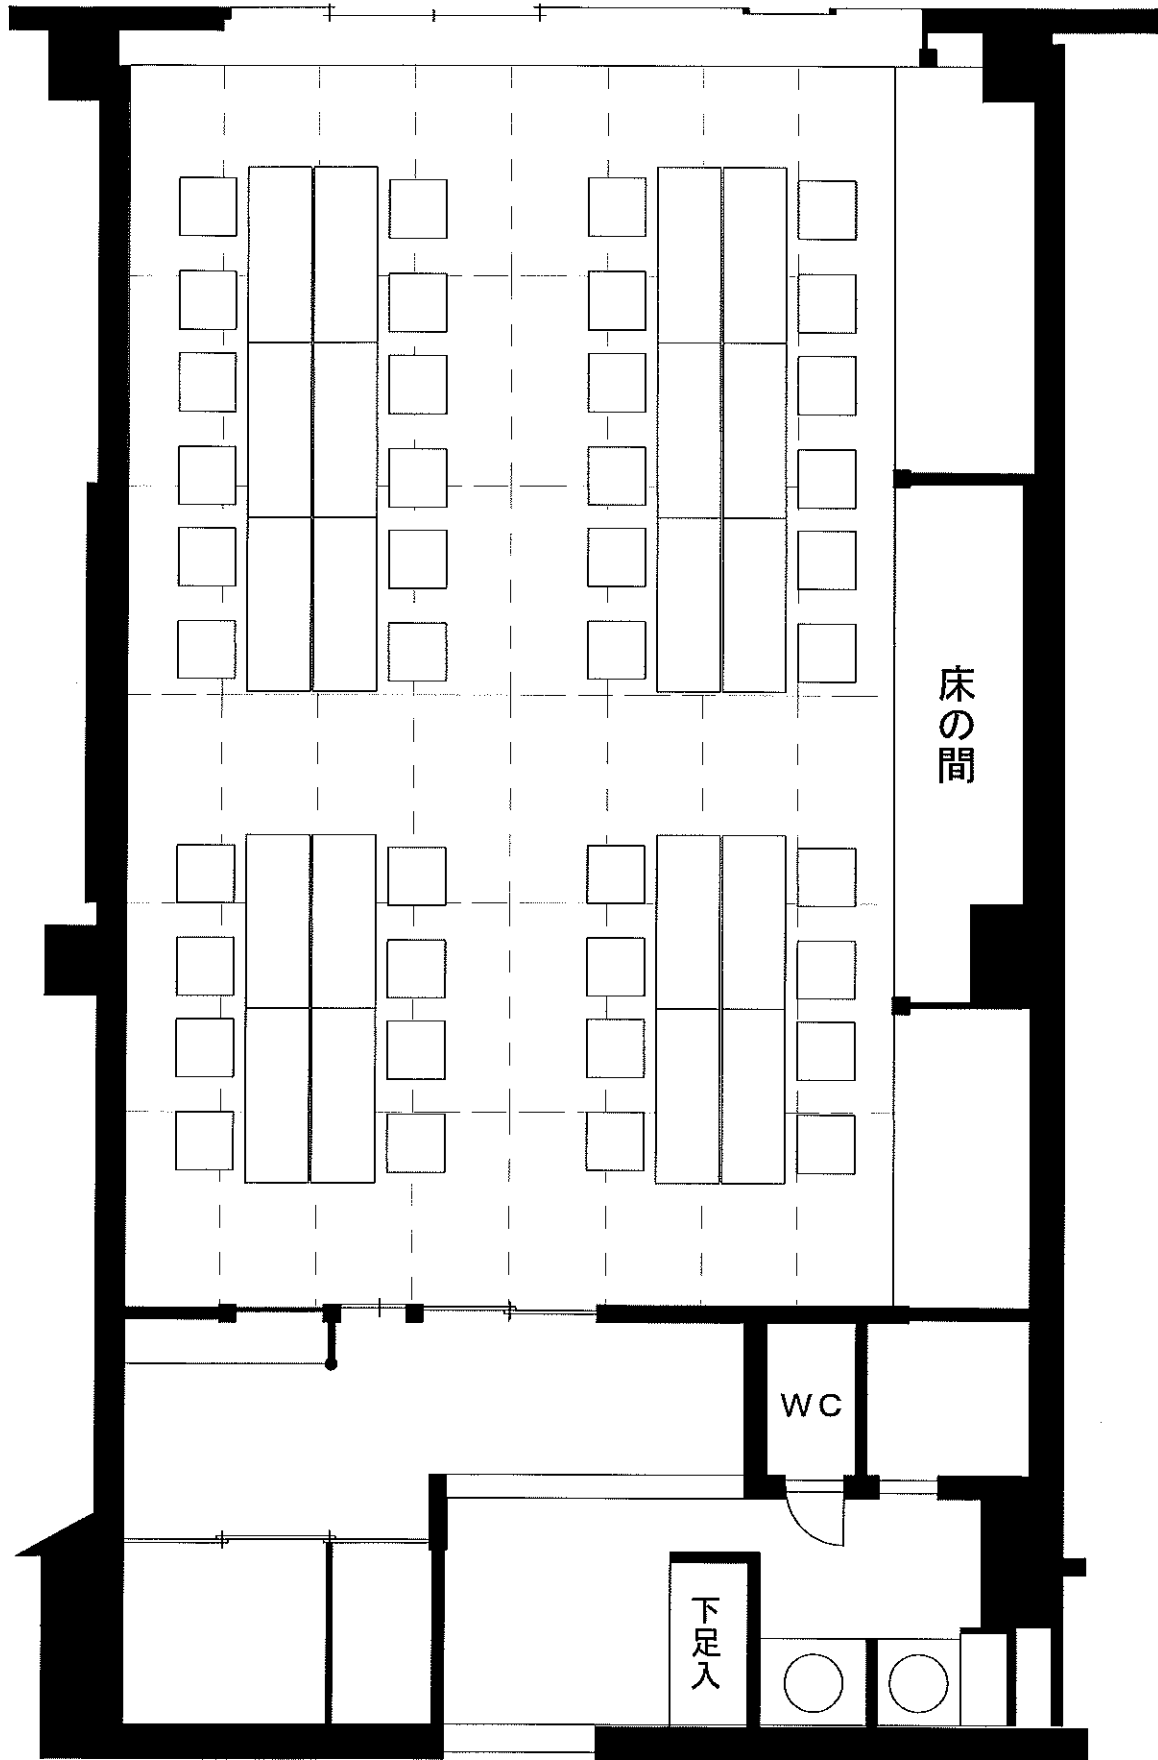

床の間

WC

下足入

出入口