


白雲の館 3階

参考レイアウト 180名お膳形式

(30席×6列)

祥雲の間

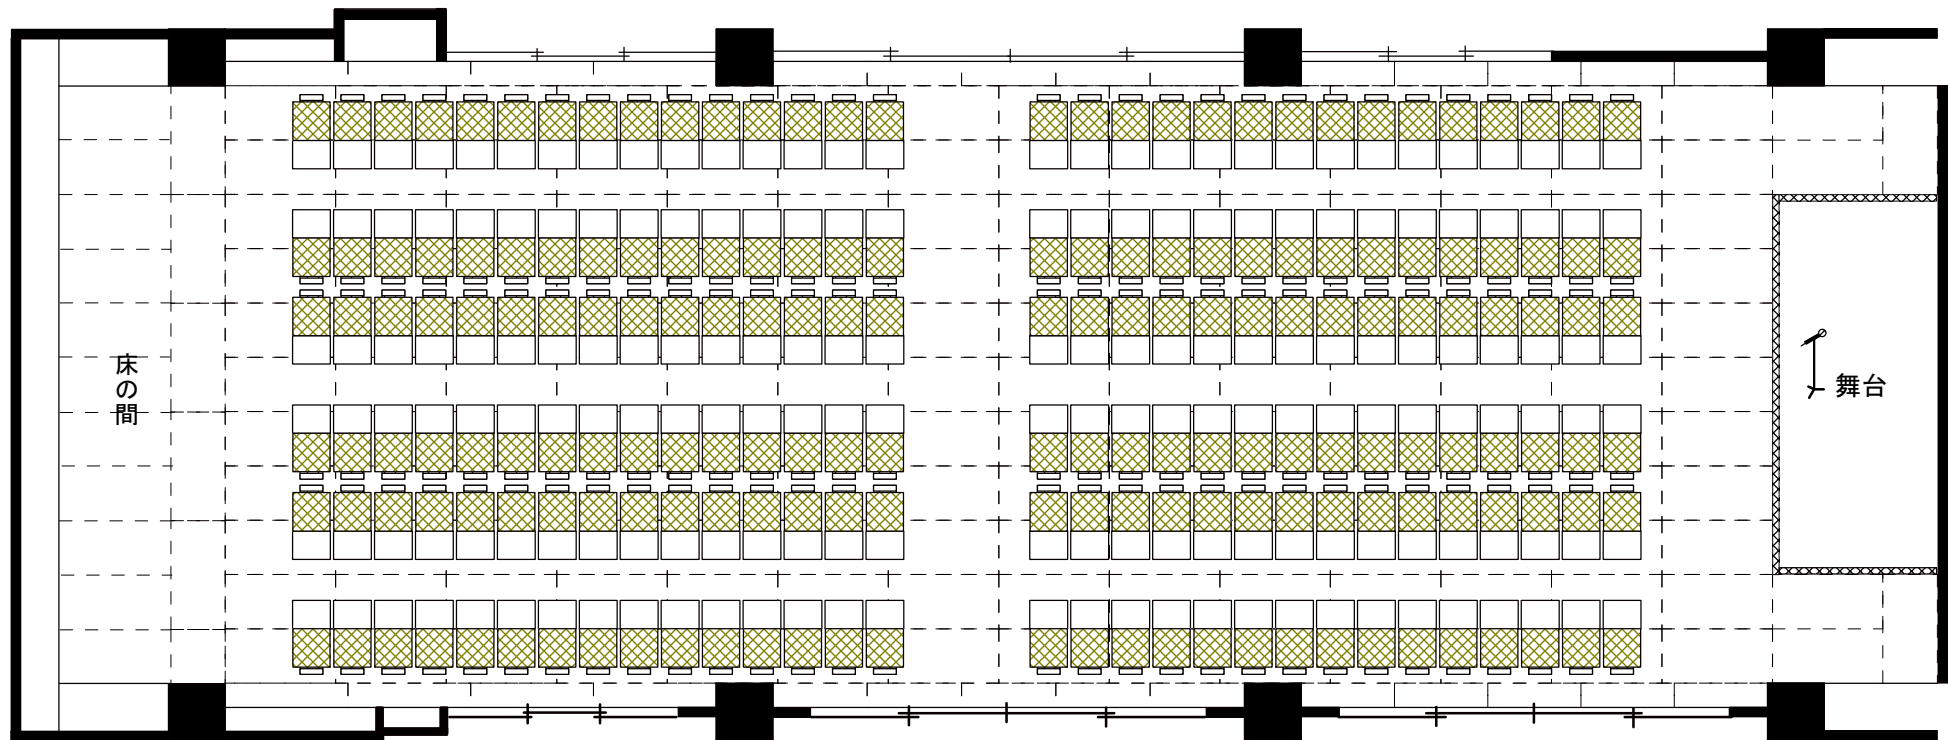

廊下