



天 祥 の 間

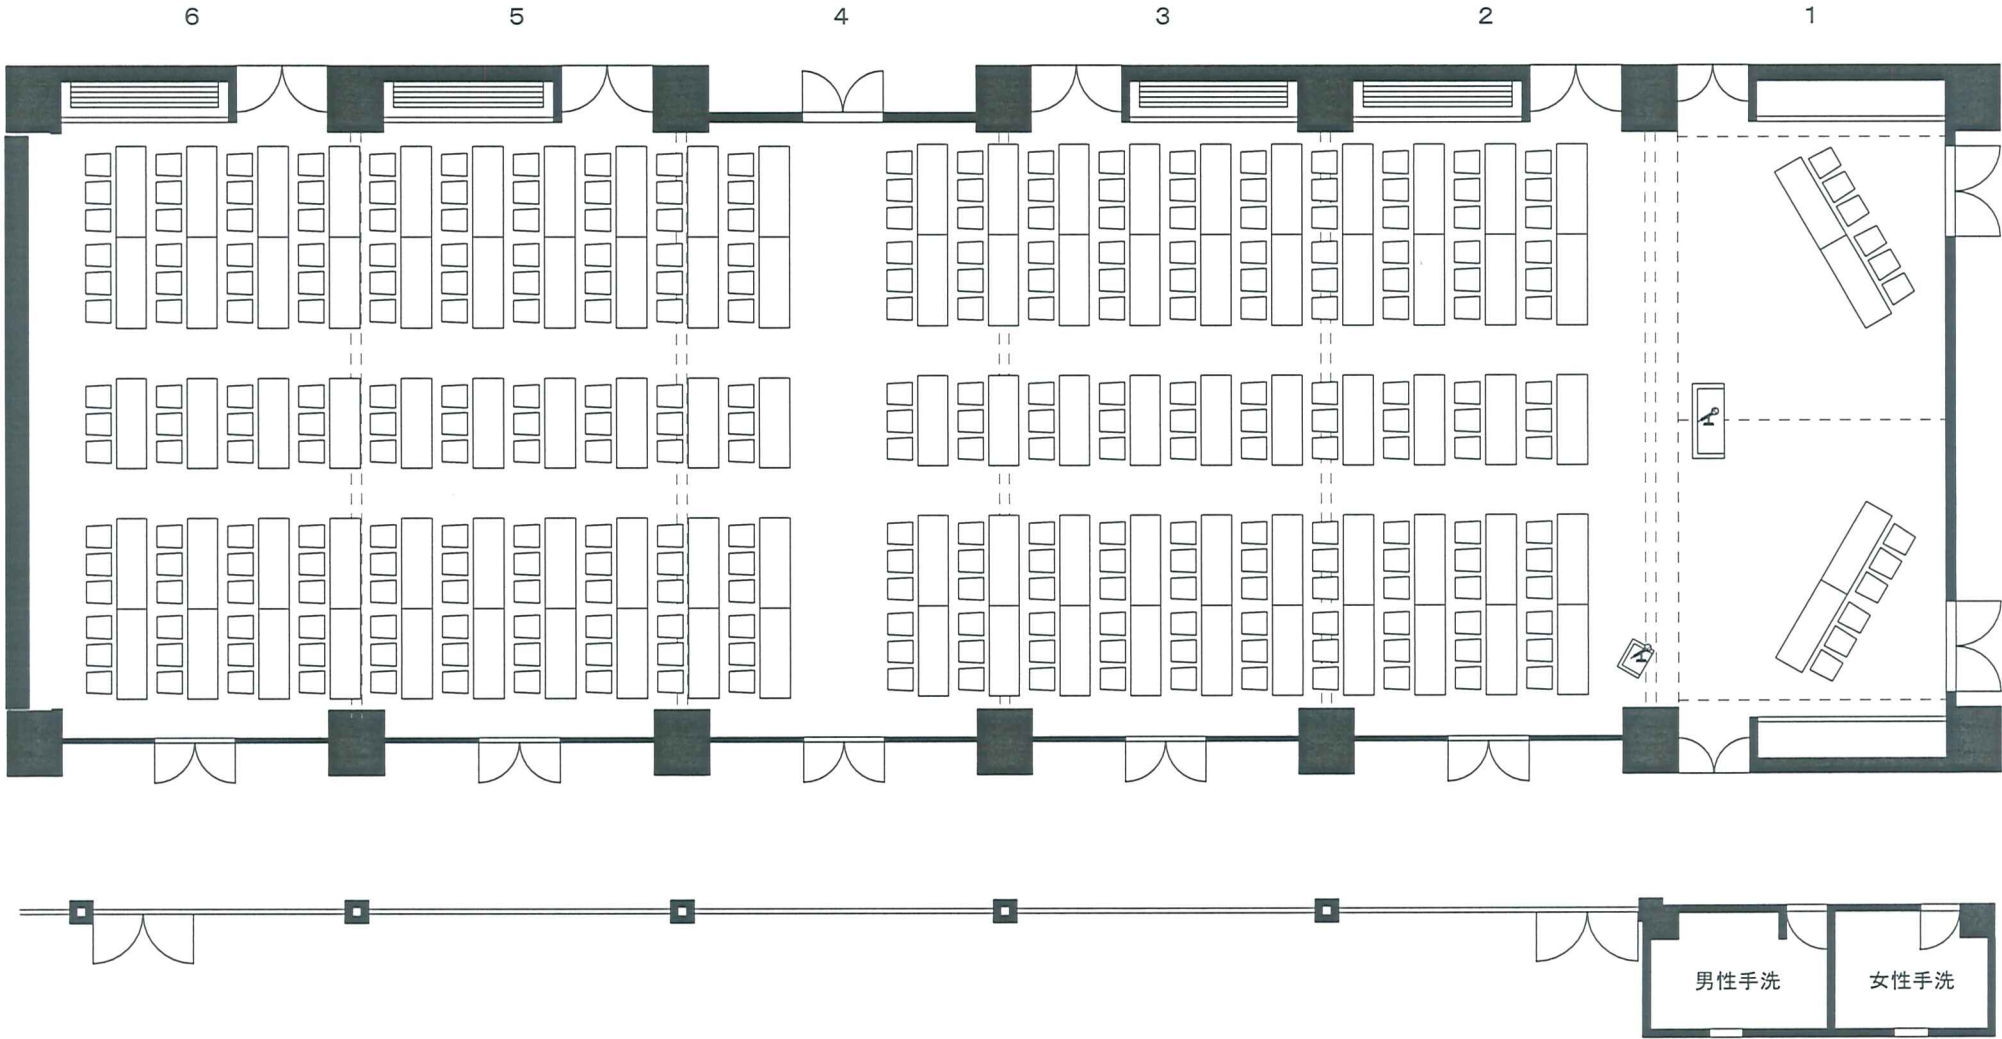


天祥の館 1階

天 祥 の 間

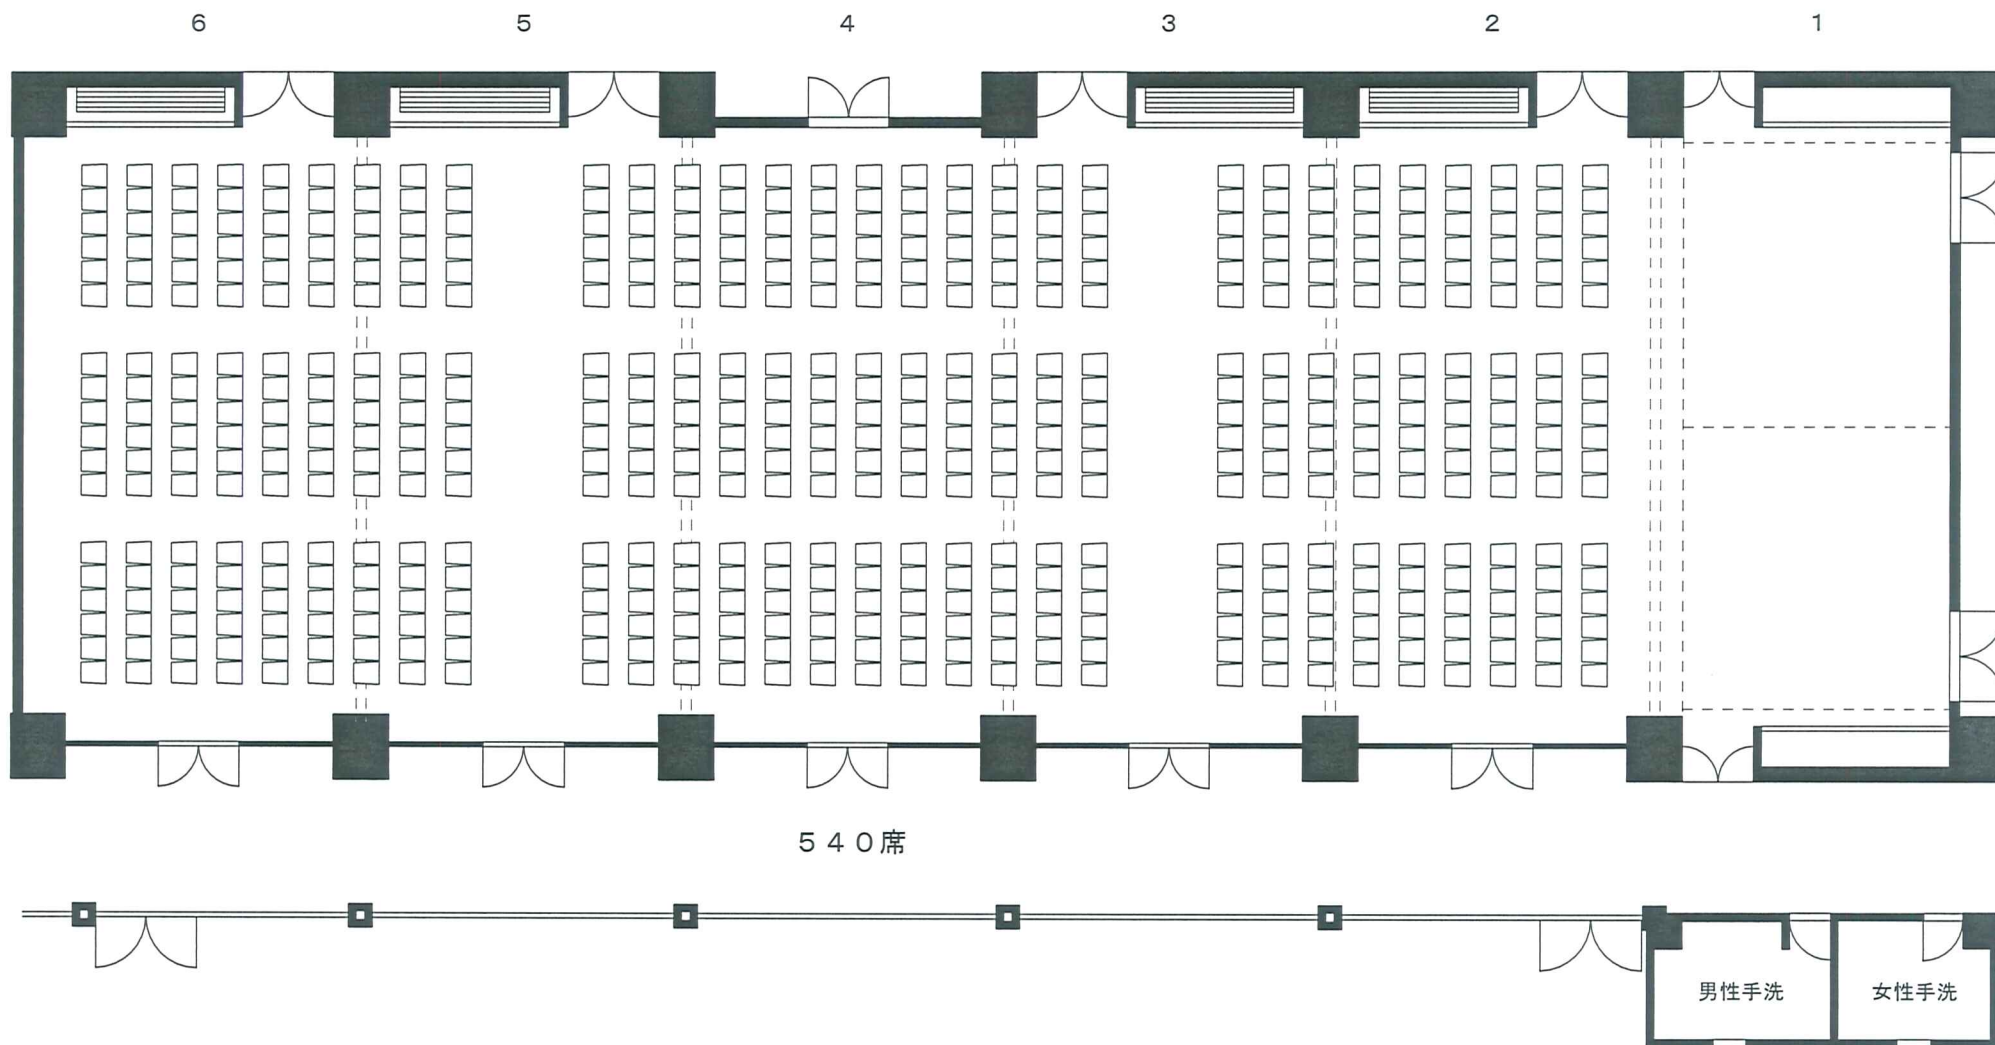


天祥の館 1階

天 祥 の 間

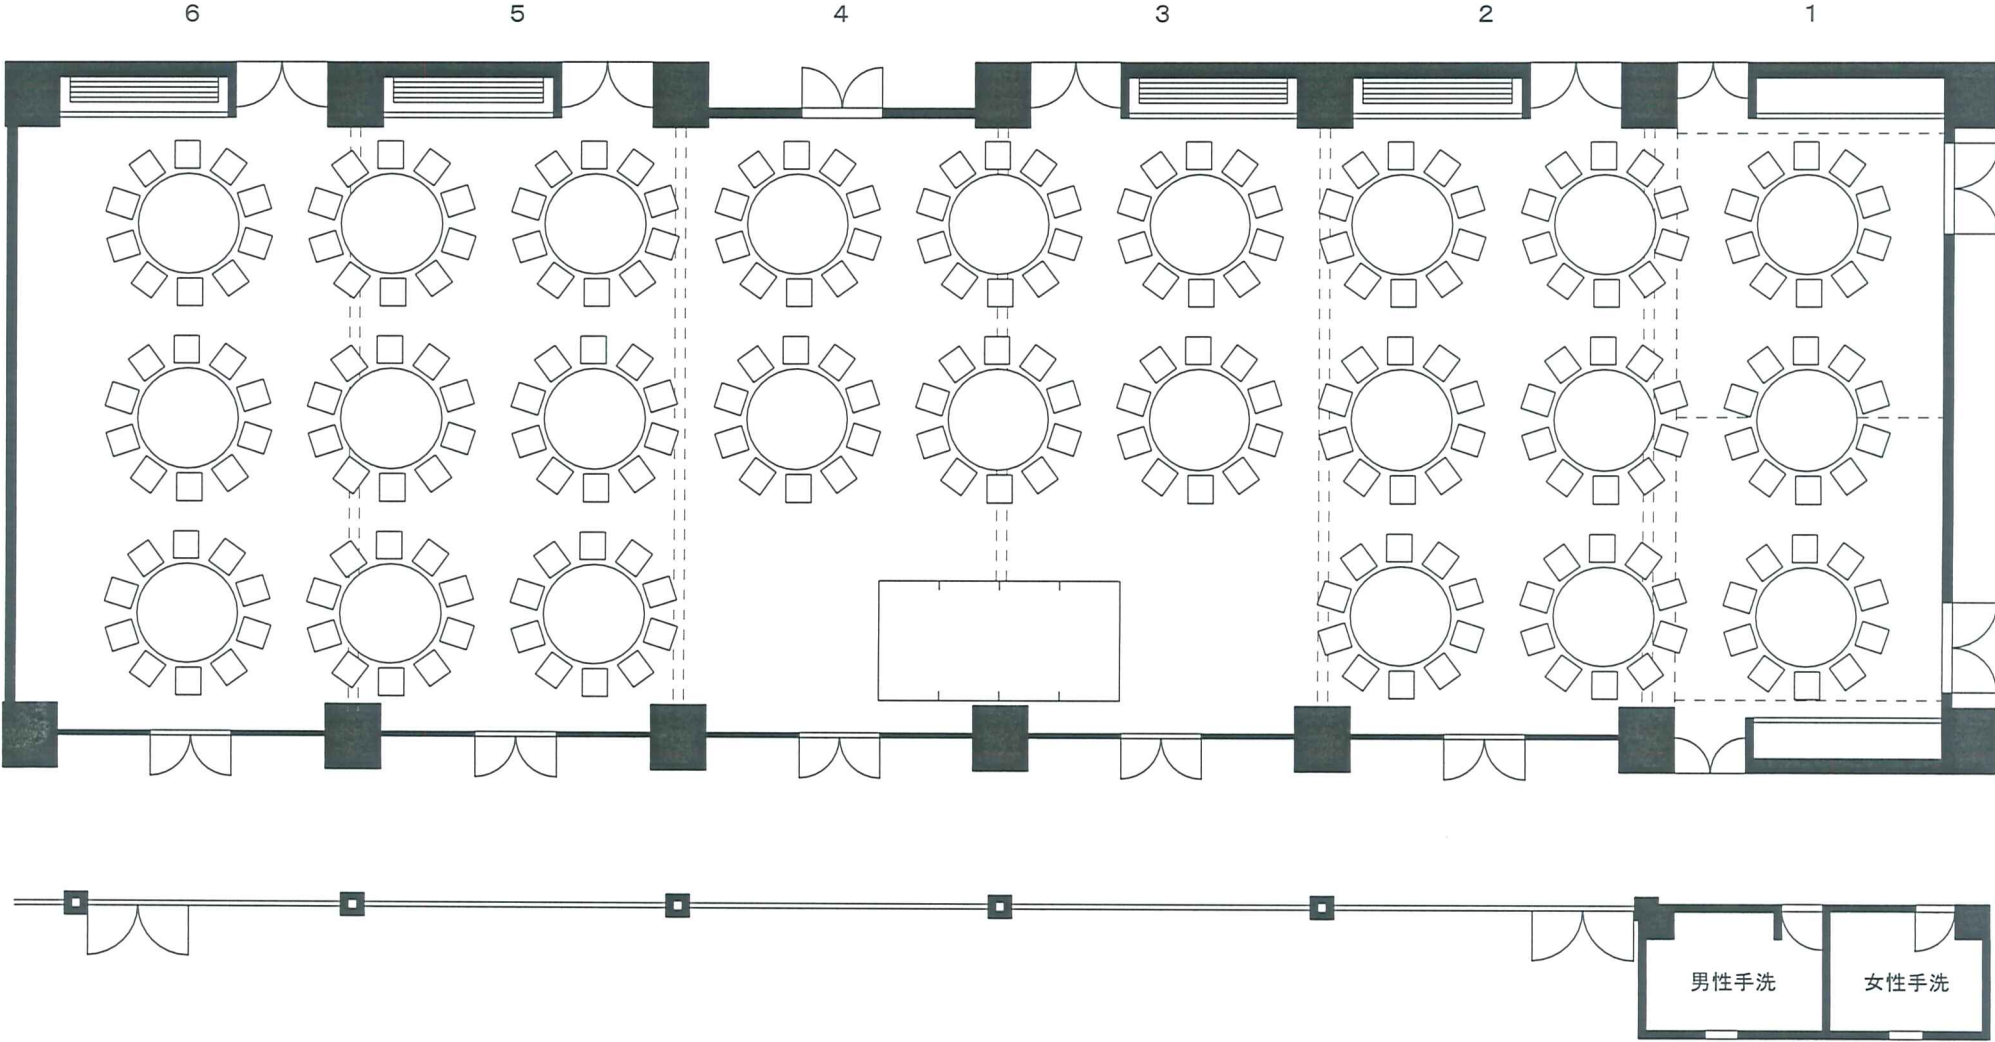

天祥の館 1階

天 祥 の 間

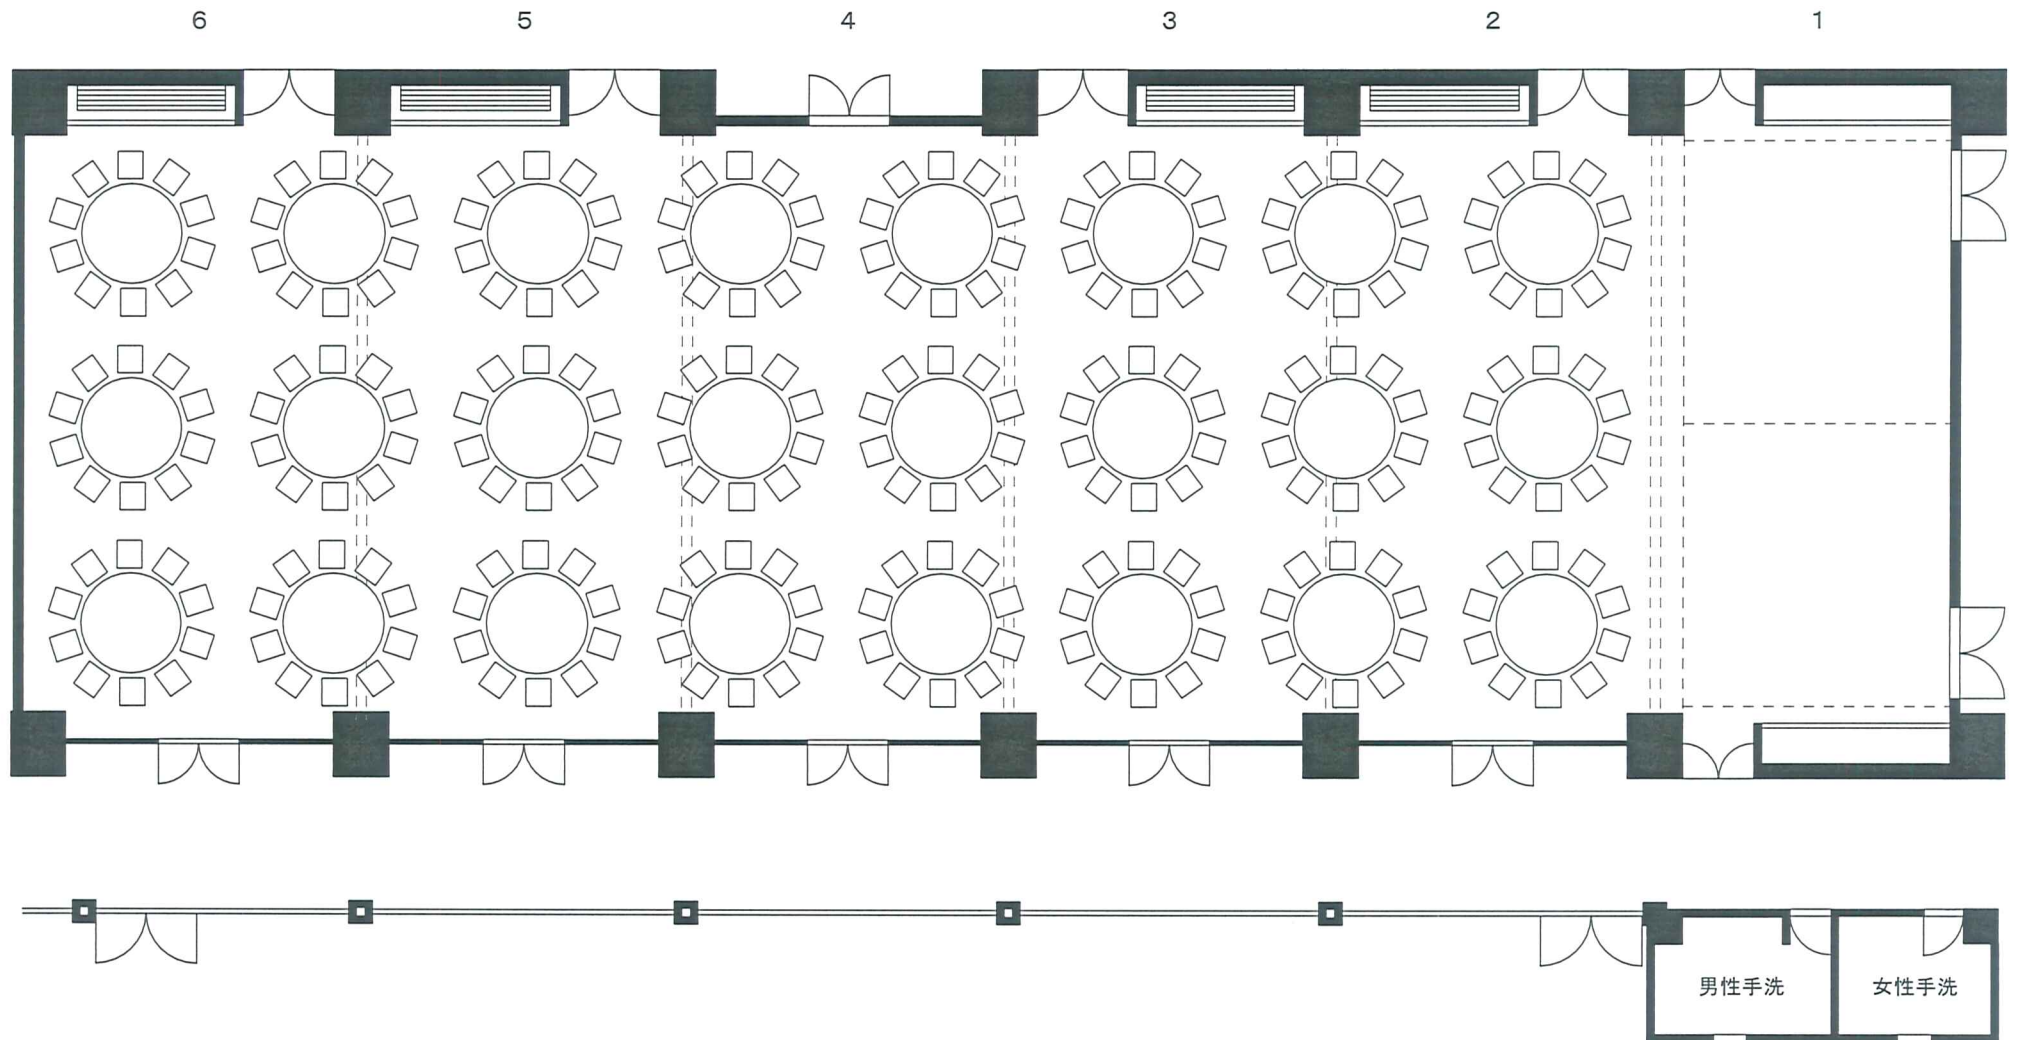

天祥の館 1階

天 祥 の 間

