

お部屋割一覧表

年 月 日 担当者

☎

お客様名	様	お 披	様
ご宿泊日	年 月 日より	泊	泊
		合計人数	合計客室数
			名様
			客室

●お部屋割はご覧の通りでございます。万一減員の際は定員に応じてご返室または、買戻をお願致します。

階層	客室番号	面積(m ²)	畳数・ベッド	設備	人員	備 考
2	216	49.6	10	B-T		
	217	50.1	12	B-T		
	218	55.2	12.5	B-T2		
階	219	43.8	12			
	316	49.9	12.5	B-T		
3	317	49.4	12	B-T		
	318	55.7	12.5	B-T2		
	319	43.9	12			
階	336	34.2	10	B-T		
	337	34.2	8	B-T		
	338	18.8		B-T		
階	339	17.7		B-T		
	415	30.8	10(ツイン)	T		
	416	49.7	12.5	B-T		
階	417	45.3	12	B-T		
	418	49.5	13	B-T		
	419	50.1	13	B-T		
4	420	51.3	10・ツイン	B-T		
	421	52.6	10・ツイン	B-T		
	422	43.4	12・ツイン	B-T		
階	423	43.4	12・ツイン	B-T		
	424	43.4	12・ツイン	B-T		
	425	43.4	12・ツイン	B-T		
階	426	43.4	12・ツイン	B-T		
	427	46.7	14・ツイン	B-T		
	428	49.7	12.5	B-T		
階	429	38.0	10	B-T		
	430	37.9	10	B-T		
	431	67.6	12.5・ツイン	B-T		
階	432	38.7	10	B-T		
	433	38.3	10	B-T		
	434	39.5	10	B-T		
階	435	63.6	12.5・ツイン	B-T		
	436	47.1	12・ツイン	B-T		
	437	40.7	10	B-T		
階	438	39.1	10	B-T		
	439	52.0	13・ツイン	B-T		
	440	78.0	17.5・ツイン	B-T2		
5	517	93.4	10・18	B-T2		
	518	95.4	7.5・18・ツイン	B-T2		
	519	80.9	7.5・15・ツイン	B-T2		
階	520	51.3	10・ツイン	B-T		
	521	52.6	10・ツイン	B-T		
	522	46.7	14	B-T		
階	523	43.4	12	B-T		
	524	43.4	12	B-T		
	525	43.4	12	B-T		
階	526	43.4	12	B-T		
	527	46.7	14	B-T		

天祥

青森県山形市 鹿野 朝北



悠々湯殿
遠見の湯屋
九谷の湯処

三浦十郎先生
ゆき湯遊



お部屋割のご案内



階層	客室番号	面積(m ²)	畳数・ベッド	設備	人員	備 考
3	360	121.3	ツイン12.5・ツイン	B-T2		
	361	82.4	15・6	B-T2		
	362	84.2	4.5・21	B-T2		
階	363	84.1	15・6	B-T2		
	364	84.1	15・6	B-T2		
	365	68.6	4.5・12.5	B-T		
階	366	75.9	12.5・ツイン	B-T		
	367	63.1	12.5・ツイン	B-T		
	368	26.4	ツイン	B-T		
階	460	121.3	12.5・8・ツイン	B-T2		
	461	82.4	15・6	B-T2		
	462	84.2	4.5・21	B-T2		
階	463	84.1	15・6	B-T2		
	464	84.1	15・6	B-T2		
	465	68.6	4.5・12.5	B-T		
階	466	75.9	12.5・ツイン	B-T		
	467	63.1	12.5・ツイン	B-T		
	468	20.0	ツイン	B-T		
5	560	121.3	12.5・8・ツイン	B-T2		
	561	82.4	15・6	B-T2		
	562	84.2	4.5・21	B-T2		
階	563	84.1	15・6	B-T2		
	564	84.1	15・6	B-T2		
	565	68.6	4.5・12.5	B-T		
階	566	75.9	12.5・ツイン	B-T		
	567	63.1	12.5・ツイン	B-T		
	568	20.0	ツイン	B-T		
6	660	121.3	12.5・15・ツイン	B-T2		
	661	82.4	15・6	B-T2		
	662	84.2	4.5・21	B-T2		
階	663	84.1	15・6	B-T2		
	664	84.1	15・6	B-T2		
	665	68.6	4.5・12.5	B-T		
階	666	75.9	12.5・ツイン	B-T		
	667	63.1	12.5・ツイン	B-T		
	668	20.0	ツイン	B-T		

天祥

青森県山形市 鹿野 朝北

自然と調和したお風呂の付いた、ゆらゆら
お風呂の付いたお部屋を揃えています。

自然と調和したお風呂の付いた、ゆらゆら
お風呂の付いたお部屋を揃えています。

クラブ「煌星」II
15名様まで
（最大10名様まで）
ラウンジバー/2300
ラウンジバー/2300

クラブ「煌星」I
10名様まで
（最大8名様まで）
ラウンジバー/2300
ラウンジバー/2300

「ガーデンホテル白雲」
15名様まで
（最大10名様まで）
ラウンジバー/2300
ラウンジバー/2300

九谷姫キャラクター

カラオケ「プレジールVIP」
10名様まで
（最大8名様まで）
ラウンジバー/2300
ラウンジバー/2300

カラオケ「プレジール」
10名様まで
（最大8名様まで）
ラウンジバー/2300
ラウンジバー/2300

パブリックのご案内

ホテルの位置と周辺施設の地図。

全館ご案内図

お客様へのお願い

- お部屋割表の団体名には誤りがないよう、お確かめください。
- 枠で囲まれたお部屋が、お客様のお部屋でございます。
- お部屋割はお早目に、当館から届いた部屋割表をもとに、なるべく早目に部屋割をお決めください。決まりましたら当館の方へお知らせいただけますと、ご到着時の混乱も少なく、また、各人に「あなたのお部屋は何階の何号室」と記したカードを渡しておくことで便利です。
- お部屋の前にお名前の貼り出しが必要な場合は「Excel(エクセル)」データにてtensyo@yunokuni.jpまでお送りください。
- 男女の別、その他人員の変更等がございましたらお早目にご連絡ください。
- お部屋割表をご提出後の減員につきましては、減員分のお部屋を当ホテルの希望するお部屋からお返しいただくか、買取りをお願い致します。
- 尚、場合によりましては減員料金を申し受ける場合がございます。
- 当ホテルは消防法の定める防火・防災優良認定証の交付を受けている旅館ですが、念のため非常口、避難順路を必ずご確認ください。
- その他、宿泊に関する契約事項は宿泊約款に準じます。
- 関係者への連絡先として当館の電話番号をお知らせください。

TEL0761-77-1234

白雲の館客室	天祥の館客室	大浴場・足湯
食事処 コンベンションホール バンケットホール・WC	天祥の館 特別フロア「然・Zen」	ロビー・廊下
エレベーター	パブリック・プール	


Wi-Fi 全館 Wi-Fi がご利用いただけます。

日本旅館協会会員 厚生省許可 財団法人 全国ホテル旅館振興センター会員

「防火・防災優良認定証」が交付されています。当館は、消防法に基づく防火・防災優良認定証の交付を受けている旅館です。



客室	146室 (和室136室、洋室10室)	
白雲の館	88室 (特別室タイプ11室、内露天風呂付32室)	
天祥の館	10室 (標準客室37室、ベッド付9室、アウトバス1室)	
天祥の館	48室 (スイートタイプ28室(うち、ロイヤルスイート2室、露天風呂付12室、プレミアムスイート4室、スイート10室)標準客室20室)	
洋室	0室	
収容人員	650名	
食事処	天恵 220名(4分割) 天祥の館2階	
飛電 80名(2分割) 白雲の館2階		
飛竜 120名(3分割) 白雲の館2階		
祥雲 112名(3分割) 白雲の館3階		
	ほか	
加賀 (12室) 白雲の館2階		
兼六 (1室9卓) 白雲の館2階		
彩花 (2室) 白雲の館2階		
四季 (10室) 白雲の館2階		
雪・月・花 (3室) 白雲の館2階		
白山 (9室) 白雲の館3階		
笹 (12室) 天祥の館3階~8階		
会議施設	コンベンションホール天祥 453m ² 天祥の館1階	
バンケットホール鳳凰 270m ² 白雲の館2階		
ガーデンホール白雲 390m ² 白雲の館1階		
飛天 80m ² 白雲の館1階		
煌星(あはれ)I 114m ² 白雲の館1階		
煌星(あはれ)II 49m ² 白雲の館1階		
駐車場	大型バス30台・自家用車300台(第1~第6駐車場)	
浴場施設	大浴場・サウナ 足湯(冬季休業)	
プール	ウォータースライダー&プール・こども用プール (夏期間のみ営業)	
パブリック	ガーデンホール白雲 飛天 ギャラリーラウンジゆのはな クラブ煌星(あはれ)I、II カラオケプレジール 売店(A)「ゆのまち」 売店(B)和風創作雑貨「古都のいっふく」 売店(C)「加賀伝統工芸品」 エステコーナー ゲームコーナー 温泉たまごコーナー	

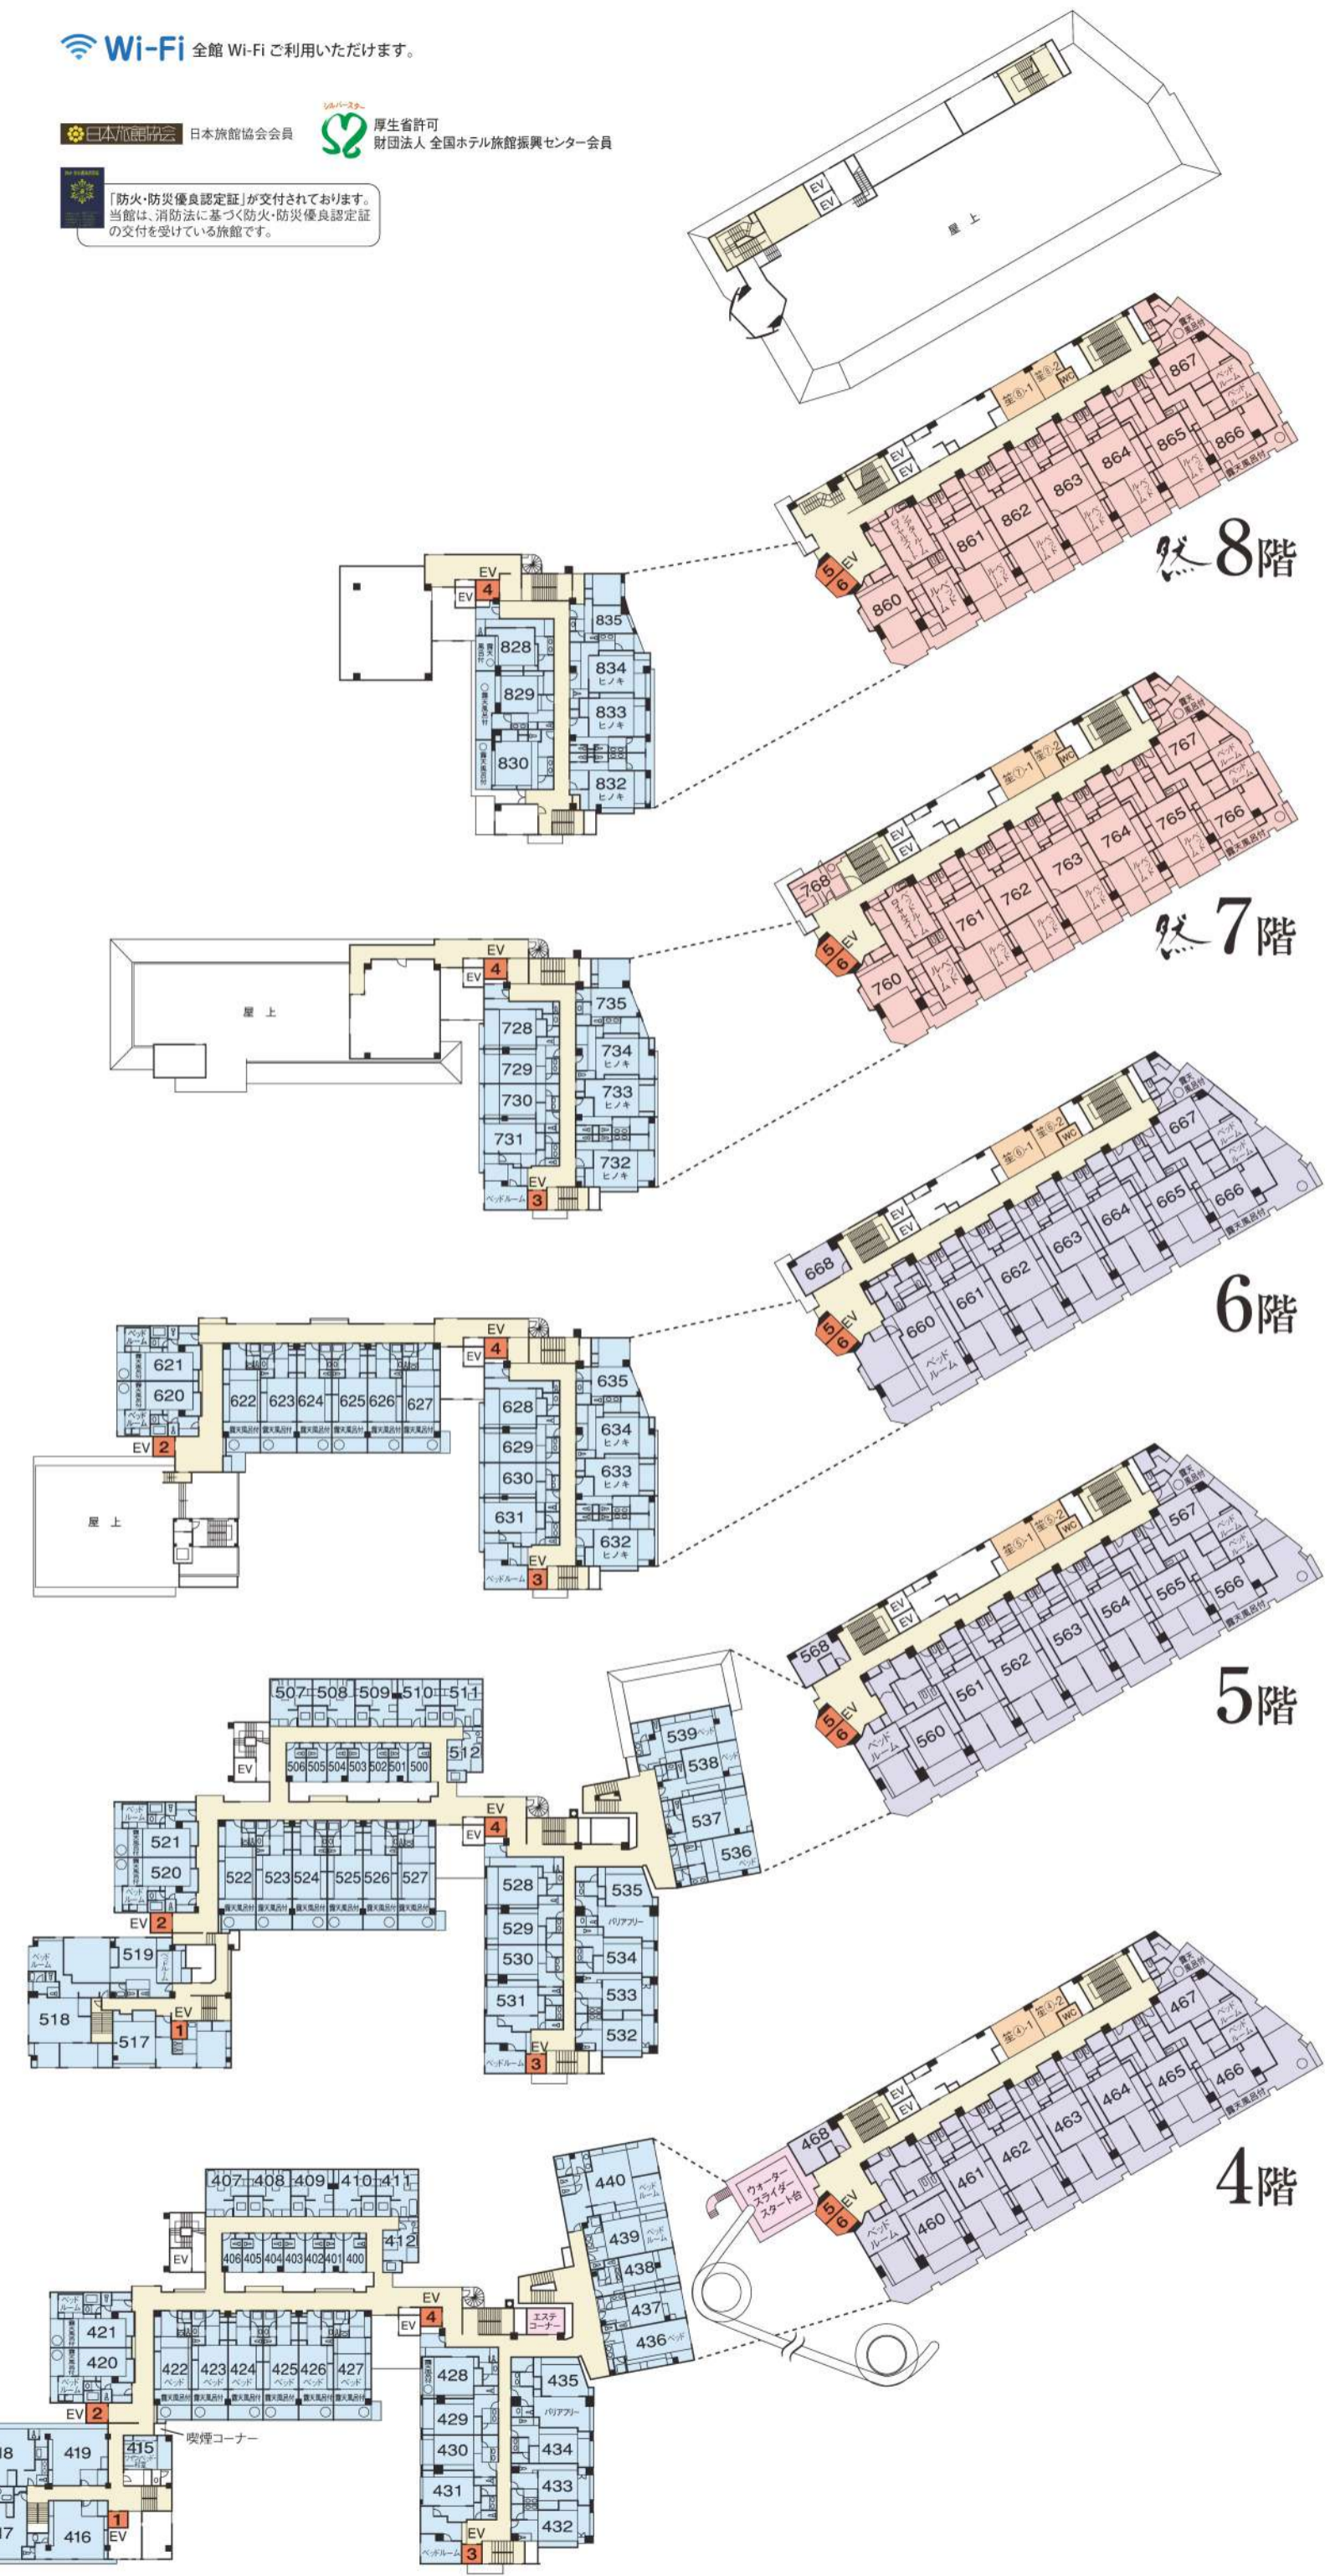

階	白雲の館	天祥の館
8階	客室 828~835	客室 860~867 食事処「笹8」
7階	客室 728~735	客室 760~768 食事処「笹7」
6階	客室 620~627 客室 628~635	客室 660~668 食事処「笹6」
5階	客室 517~519 客室 520~527 客室 500~512	客室 560~568 食事処「笹5」
4階	客室 415~419 客室 420~428 客室 400~412	客室 460~468 食事処「笹4」
3階	客室 316~319 食事処「祥雲」 食事処「白山」	客室 360~369 食事処「笹3」
2階	客室 216~219 ガーデンホール「白雲」 売店	コンベンションホール「天祥」 ウォータースライダー&プール ゲームコーナー
1階	ギャラリーフロント・玄関 売店	ギャラリーラウンジ 売店